

SADRŽAJ:

1. Tehnički opis

2. Fotodokumentacija

3. Nacrti

1. Tehnički opis

Ovim troškovnik se odnosi na radove zamjene dotrajalih djelova drvene ophodne galerije unutar Kaštela Benković.

Usljed neodržavanja postojeća galerija je u većem dijelu propala, odnosno nije sigurna za korištenje te će se svi dotrajali (nosivi, hodni i zaštitni) elementi galerije zamijeniti. Sanirat će se i postojeći željezni nosači ograde i stubišta.

Galeriju čine drvene konzole pravokutnog presjeka usidrene u kameni zid, te horizontalne grede na kojima leži daščani pod. Ograda se sastoji od vertikalnih drvenih stupova u poljima ispunjenim kosnicima u oba smijera i drvenog rukohvata. Na galeriju se dolazi jednokrakim stubištem koje se sastoji od željeznih traverzi i plosnog željeza savijenog na koljeno na kojeg su pričvršćena drvena gazišta.

Željezni nosivi elementi će se očistiti, premazati antikorozivnim premazom i lakom, a drveni elementi će se zaštititi tankoslojnom lazurnom za drvo u dva do tri sloja.

2. Postojeće stanje - fotodokumentacija






3. Nacrti

3.1. SITUACIJA M. 1:200

3.2. TLOCRT M. 1:100


3.3. DETALJNI PRESJECI (iz postojeće dokumentacije)

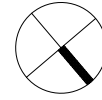

SITUACIJA

MJ. 1:200

list br. 01

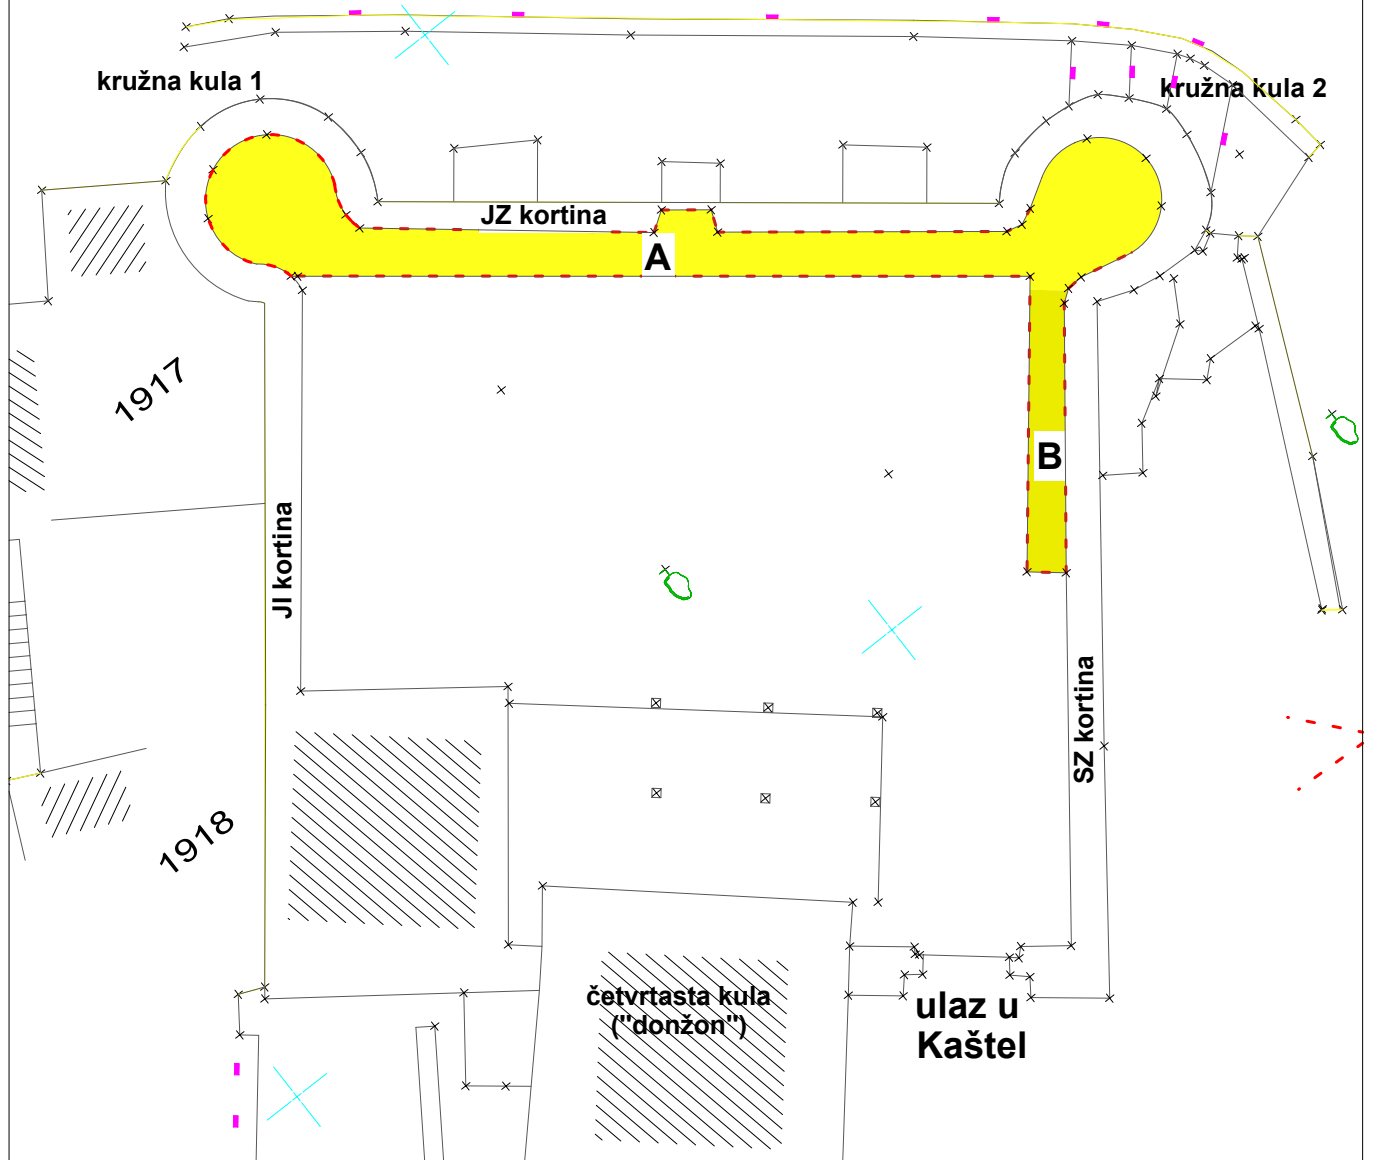

legenda:

 - granica obuhvata

A - ophodna galerija


B - stubište

* PROJEKT OBNOVE OPHODNE GALERIJE I STUBIŠTA UNUTAR KAŠTELA BENKOVIĆ *

izradio: Luka Nekić, mag.ing.arch.




LUKA NEKIĆ
mag.ing.arch.
OVLAŠTENI ARHITEKT
A 8989

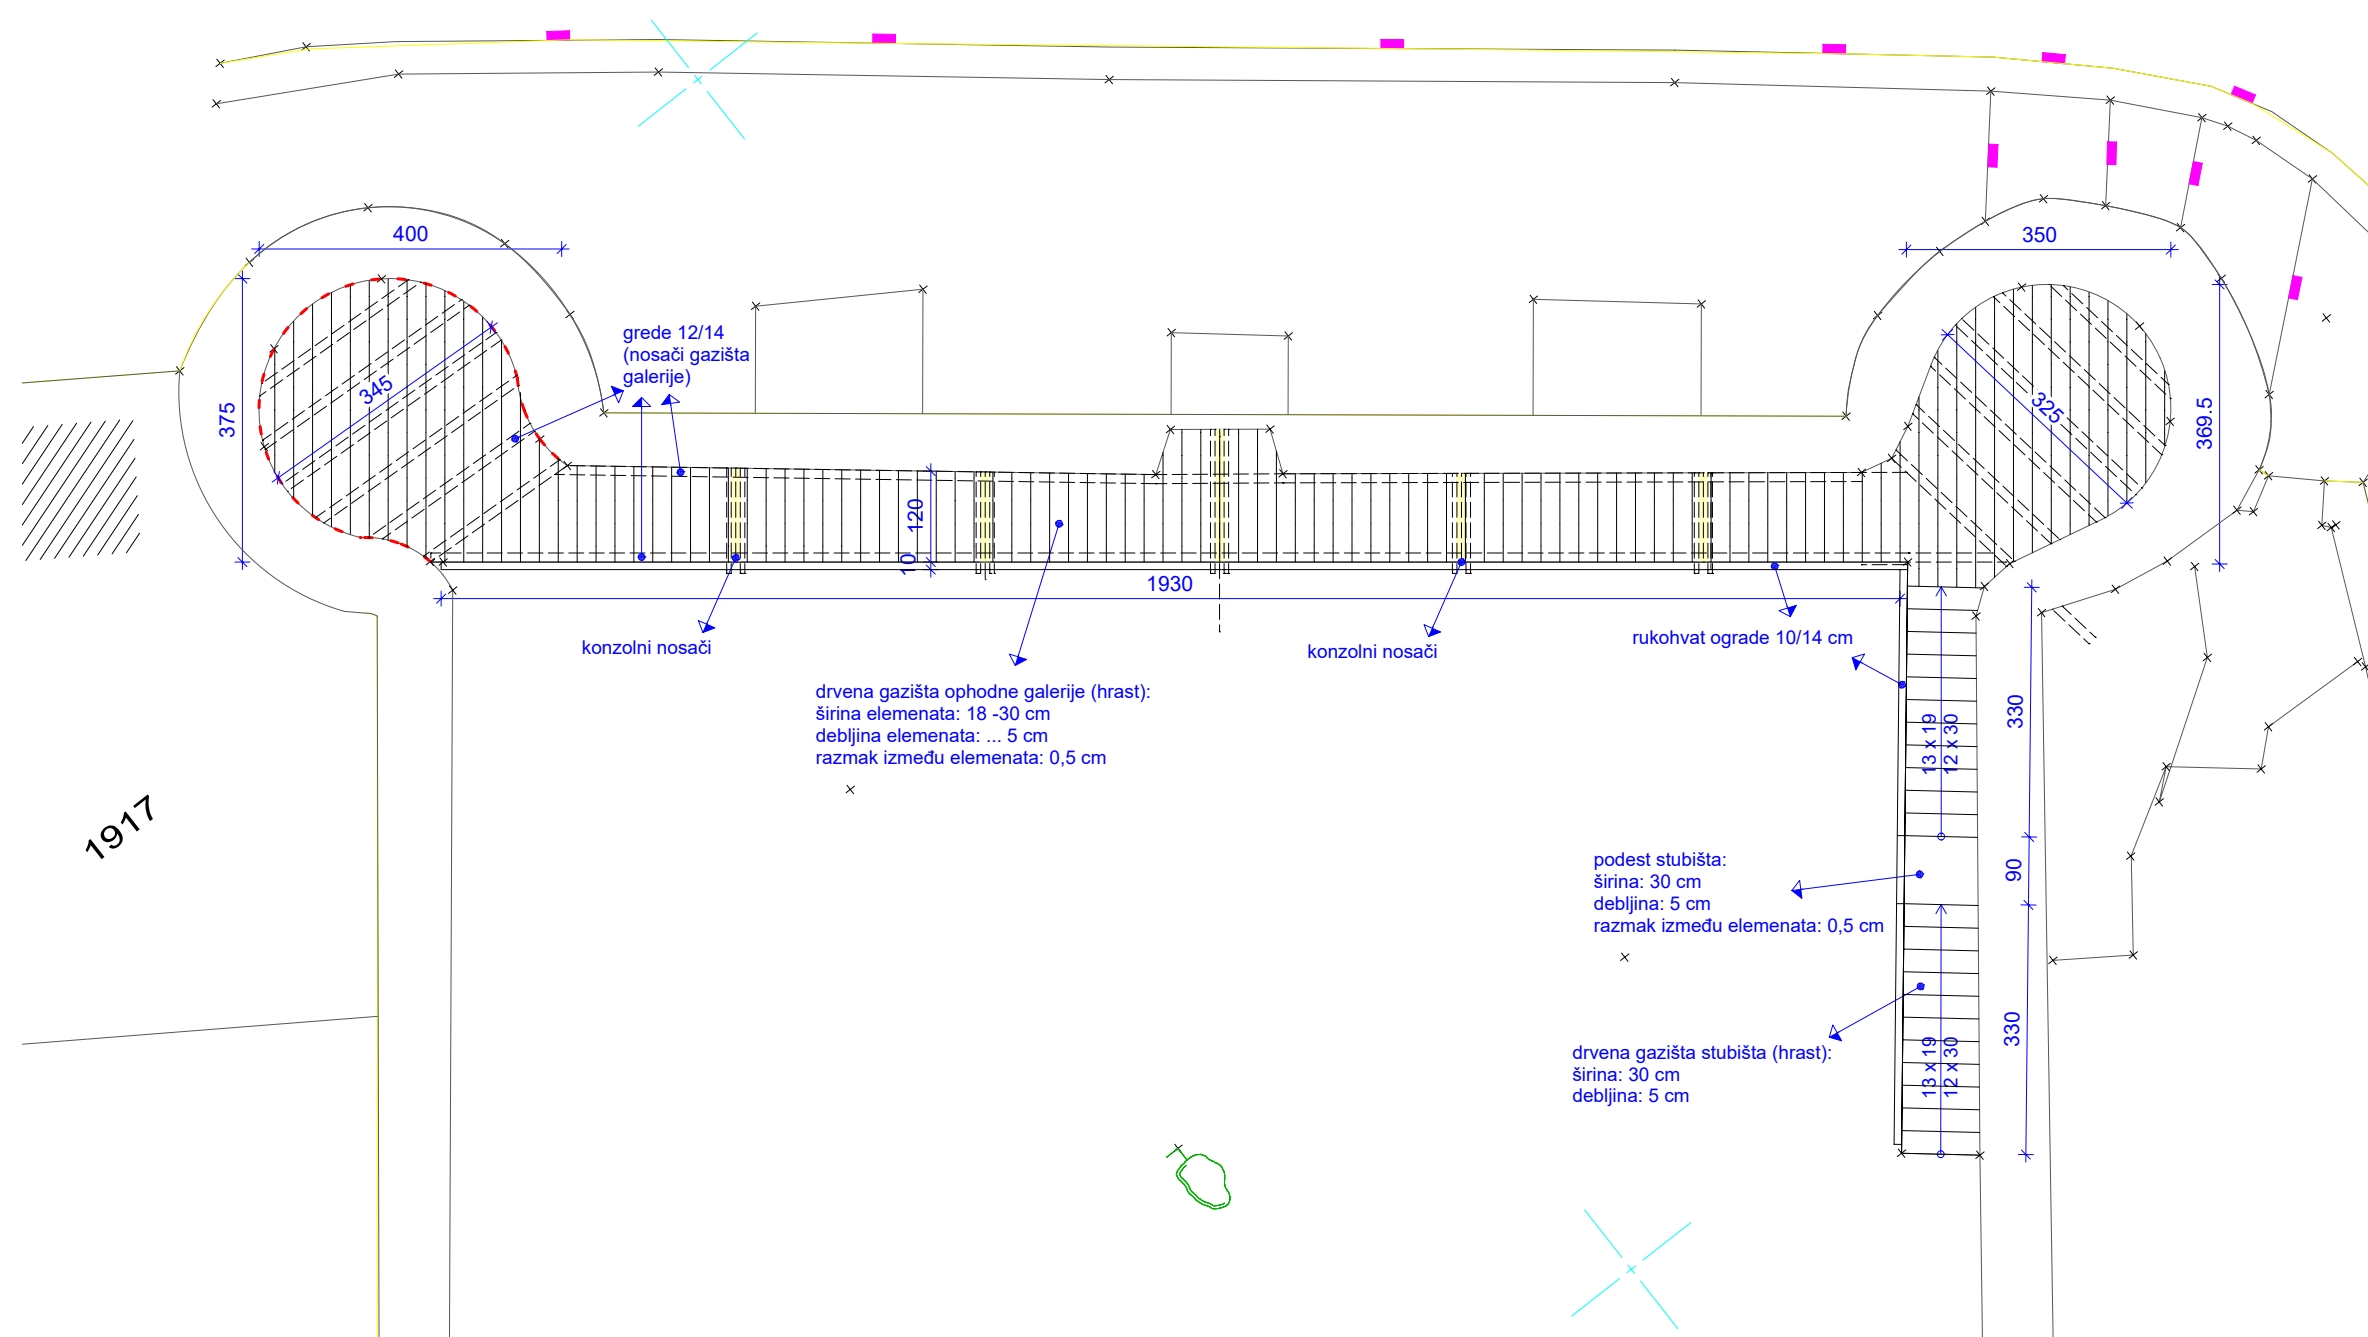


* PROJEKT OBNOVE OPHODNE GALERIJE I STUBIŠTA UNUTAR KAŠTELA BENKOVIĆ *

izradio: Luka Nekić, mag.ing.arch.



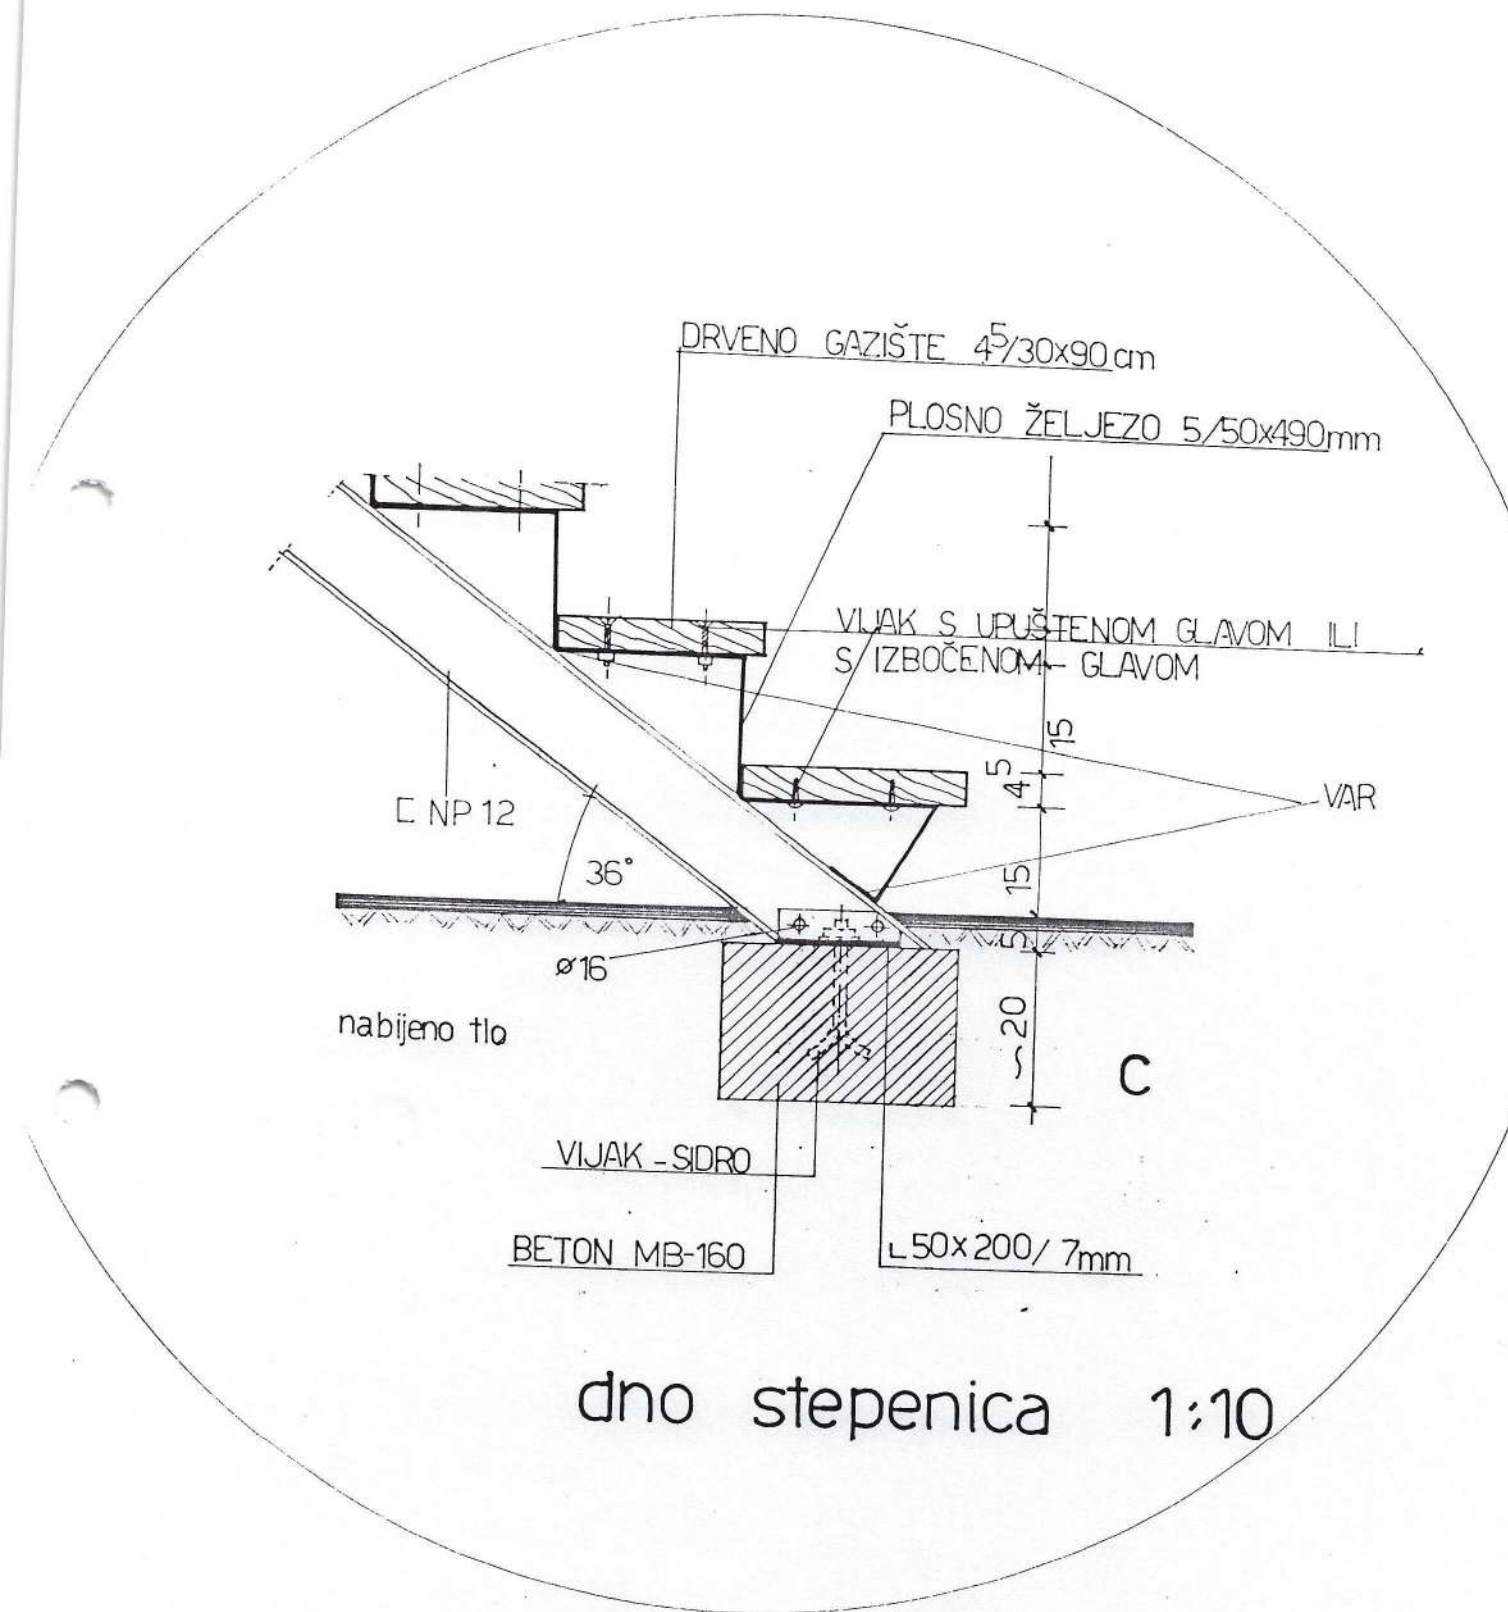

1979.

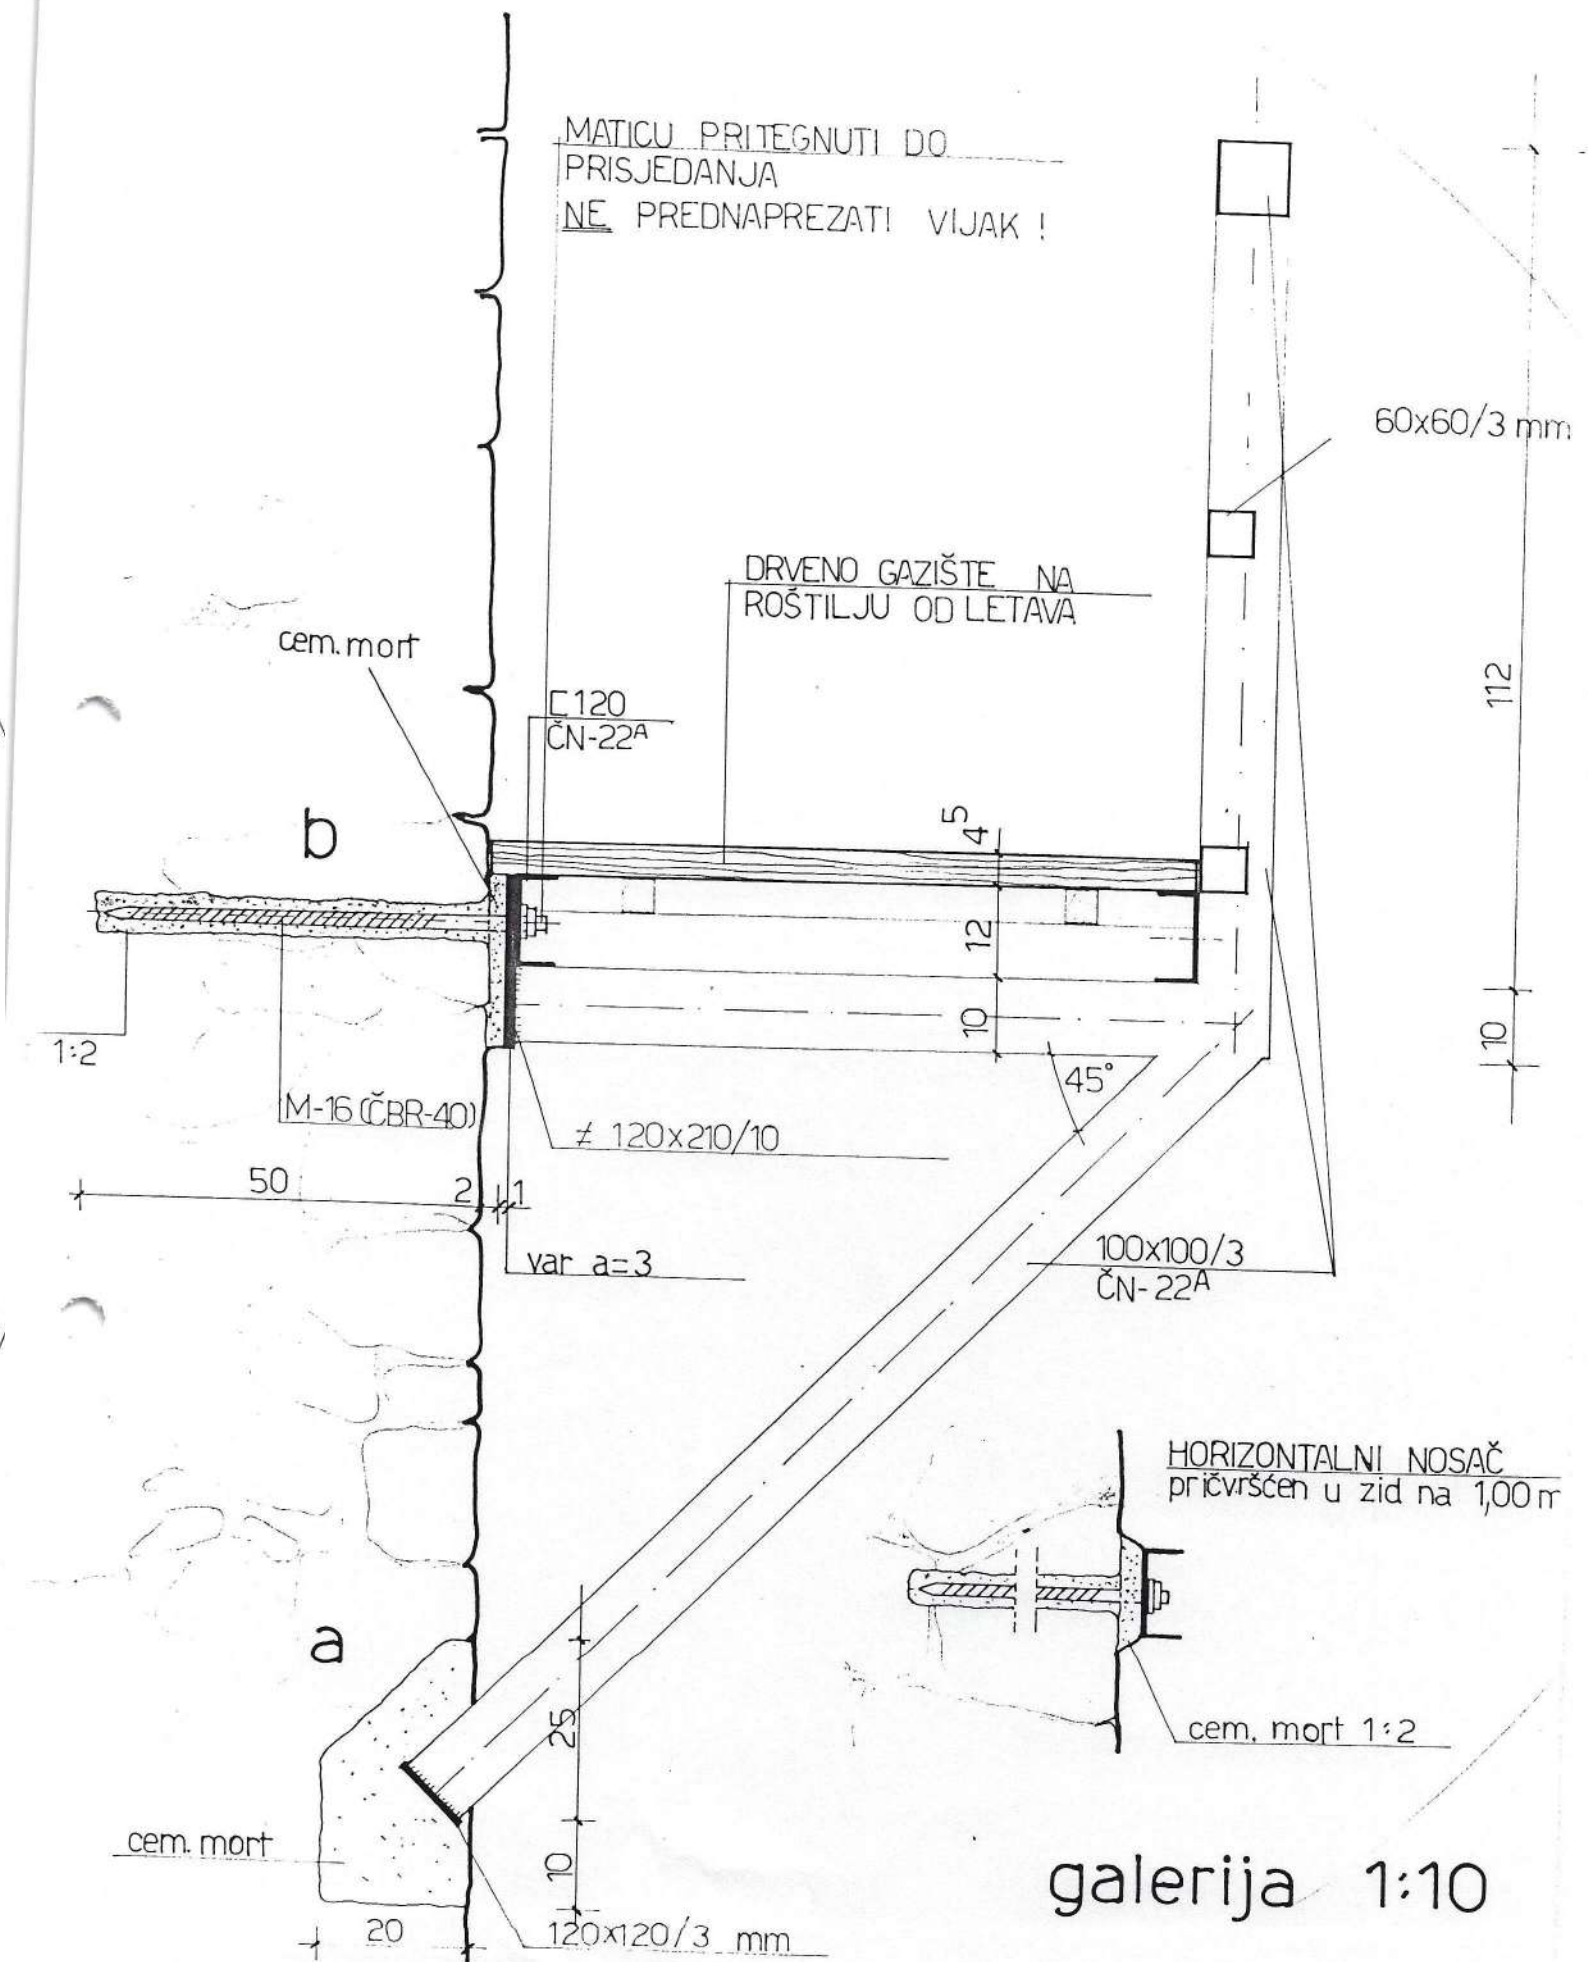

1979.